



**Honorable Concejo Deliberante
de Lomas de Zamora**

CORRESPONDE AL EXPTE. N° 945-D-11(HCD).-
" " " **N° 4068-118610-S-11.-**

ORDENANZA

ARTICULO 1°.-Establécese que la Circunscripción XVI; Sección A; Fracción I, Parcela -----2, 4, 5; Fracción II, Parcela 5 y Parcela 6; y Fracción III, Parcela 4 y Parcela 5, en forma parcial todas las Parcelas Ut Supra mencionadas, según Plano aprobado 63-127/55 por Geodesia de la Provincia de Buenos Aires, que se adjunta como Anexo I, aprobado en Agosto de 1955 con afectación permanente al uso público, conforme a la imagen satelital que se adjunta como Anexo II de la presente Ordenanza.

ARTICULO 2°.-Dicha afectación lo es a los efectos del ingreso de la Empresa Edesur, -----para la realización del tendido de la red eléctrica en reemplazo del tendido precario existente.

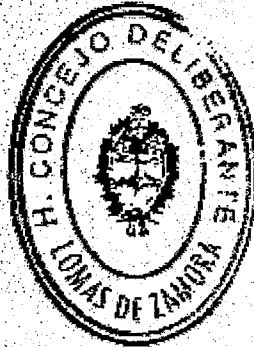
ARTICULO 3°.- Comuníquese al Departamento Ejecutivo para su promulgación. -----Regístrese. Dese al Libro de Ordenanzas.

**SANCIONADA EN LA SALA DE SESIONES DEL HONORABLE
CONCEJO DELIBERANTE DE LOMAS DE ZAMORA A LOS 10 DIAS DEL MES
DE AGOSTO DE 2011.-**

REGISTRADA BAJO EL N° 13697.-

MLB.



Dra. ANARQSA TRANFO
SECRETARIO
Honorable Concejo Deliberante




SANTIAGO A. CARASATORRE
PRESIDENTE
Honorable Concejo Deliberante

C.D. A DE
RADIAS
M 10

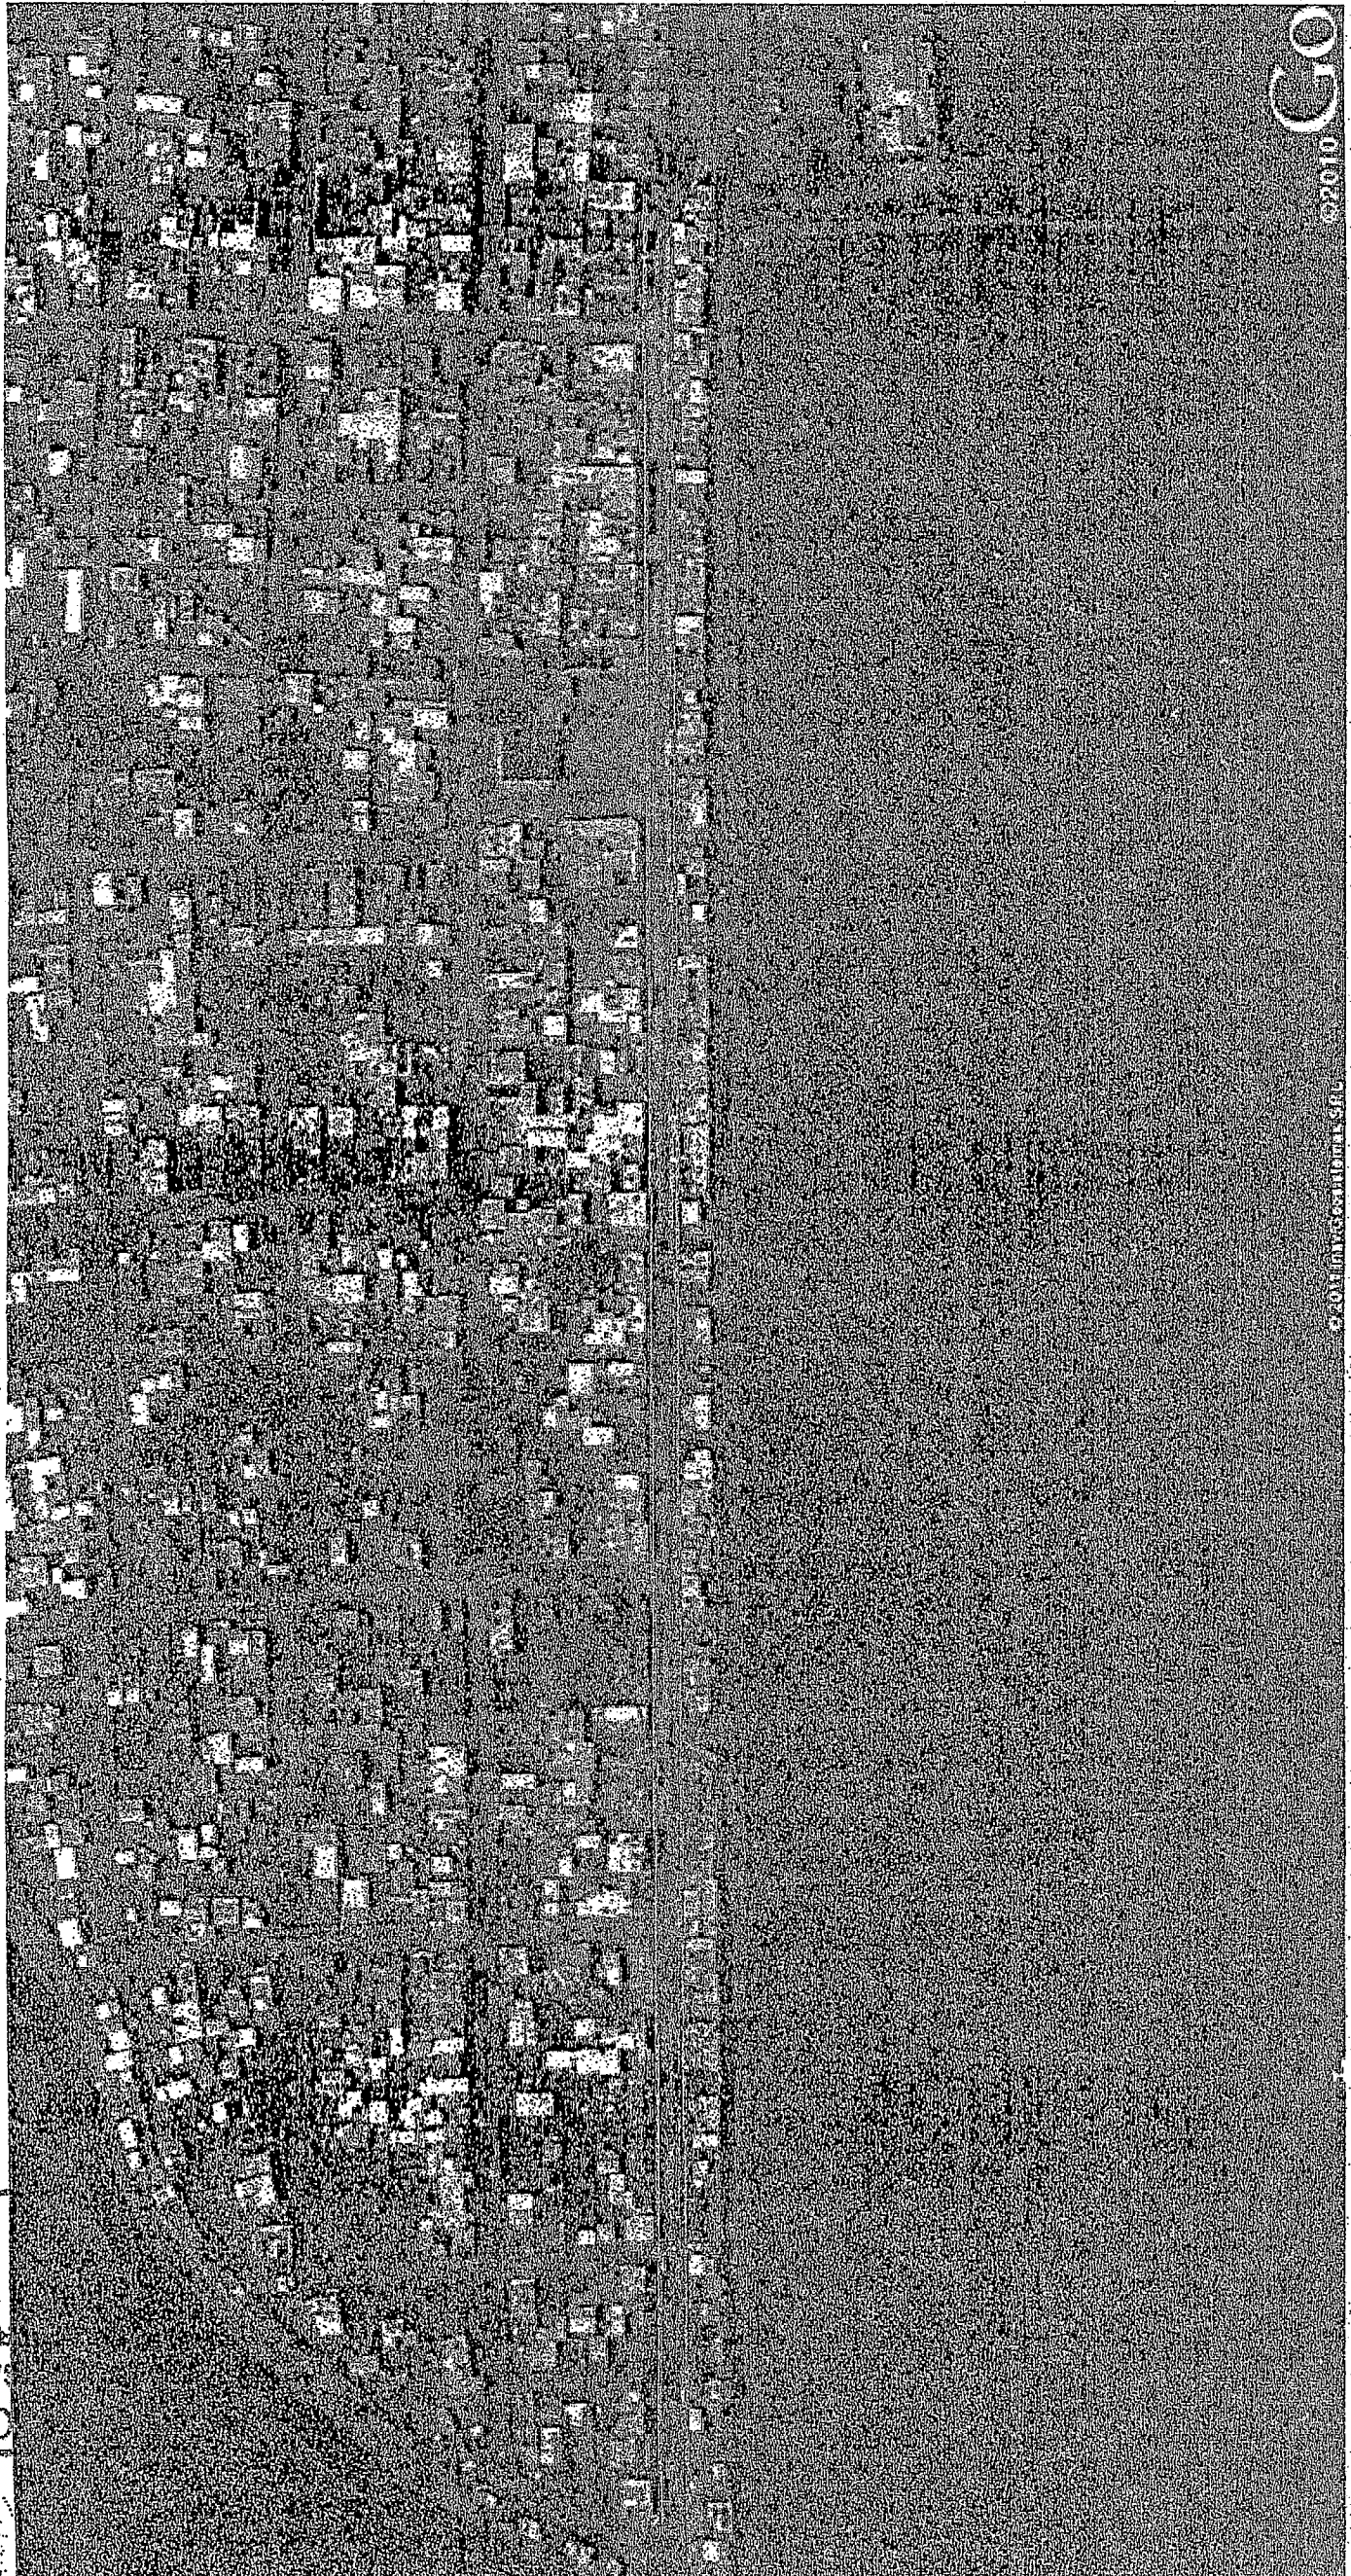Impero 2.



GO

© 2010